

MUNICÍPIO DE HORTOLÂNDIA  
SECRETARIA DE PLANEJAMENTO URBANO E GESTÃO ESTRATÉGICA.  
SETOR DE APROVAÇÃO

Hortolândia, 04 de setembro de 2020.

**MI SMPUGE: 32/2020**

**Protocolo: 11042/2020**

De: Secretaria Municipal de Planejamento Urbano e Gestão Estratégica  
Departamento de Planejamento Urbano – Setor de Aprovação

Para: Secretaria Municipal de Assuntos Jurídicos  
A/C: Dra. Elke Gomes Veloso

**Assunto: Resposta ao Requerimento nº. 271/2020**

Senhor Presidente,


Através do Requerimento nº. **271/2020**, o nobre Vereador Edivaldo Sousa Araújo, requer informações sobre Rua do loteamento Parque Bella Ville, para fins de denominação.


Cumpre-me transmitir ao nobre Edil as informações prestadas pela Secretaria Municipal de Planejamento Urbano e Gestão Estratégica através do **MI 32/2020**.


1. Sim.
2. Rua 1 e Rua 6.
3. Segue o croqui de localização.
4. Não, quanto à próprio municipal, consultar demais Secretarias.


Na oportunidade, renovamos nossos protestos de elevada estima e consideração.

Atenciosamente,

  
Tacy<sup>a</sup> Luana Luchiani Mussolin  
SMPU  
CREA: 5061746860D-SP

  
Eduardo Marchetti Francisco  
Prefeitura de Hortolândia  
Sec. de Planej. Urbano e Gestão Estratégica  
Secretário Adjunto

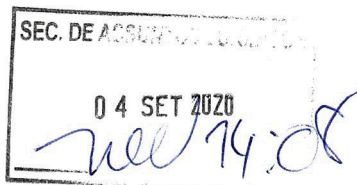


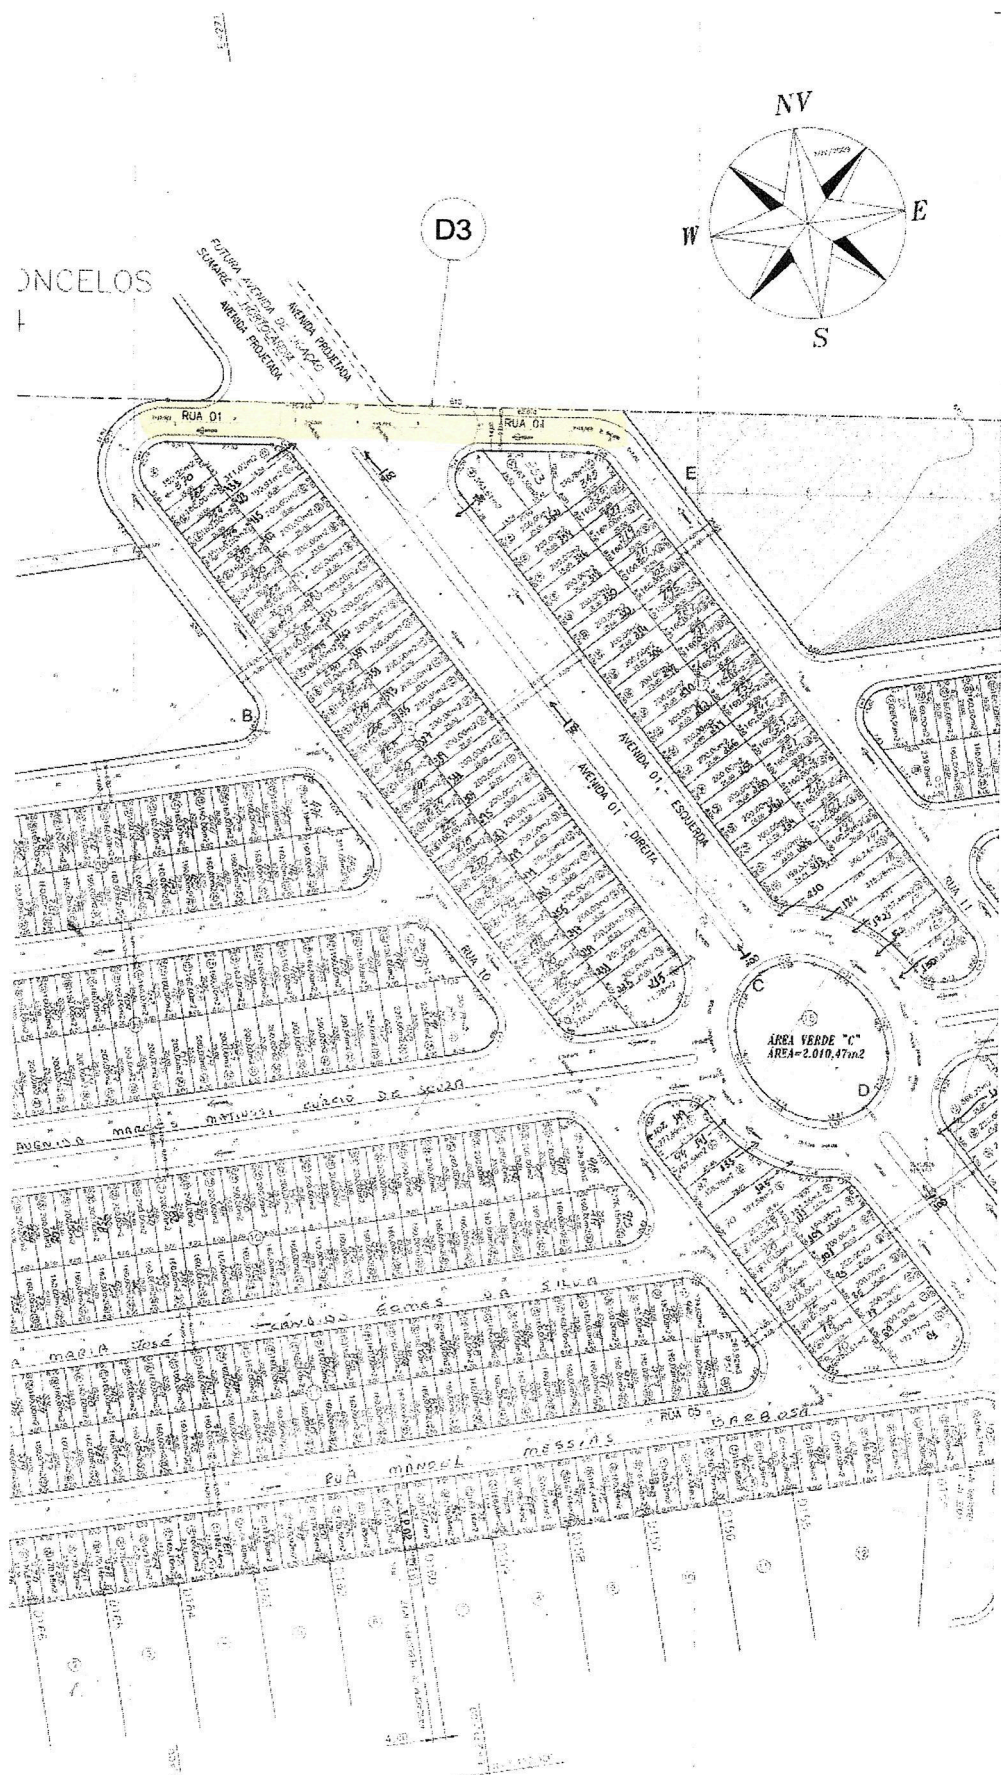

**PROJETO URBAN**  
 PLANTA URBANÍSTICA E PERFIS TRÁ

OBJETO: LOTEAMENTO RESIDENCIAL  
 ENDEREÇO: PARQUE BELLAVILLE  
 PROPRIETÁRIO: FACEMMAR EMPREENDIMENTOS  
 LOCAL: GLEBA A-1 - SÍTIO STO ANT  
 HORTOLÂNDIA - COMARCA DE

ESCALA: 1/1.000

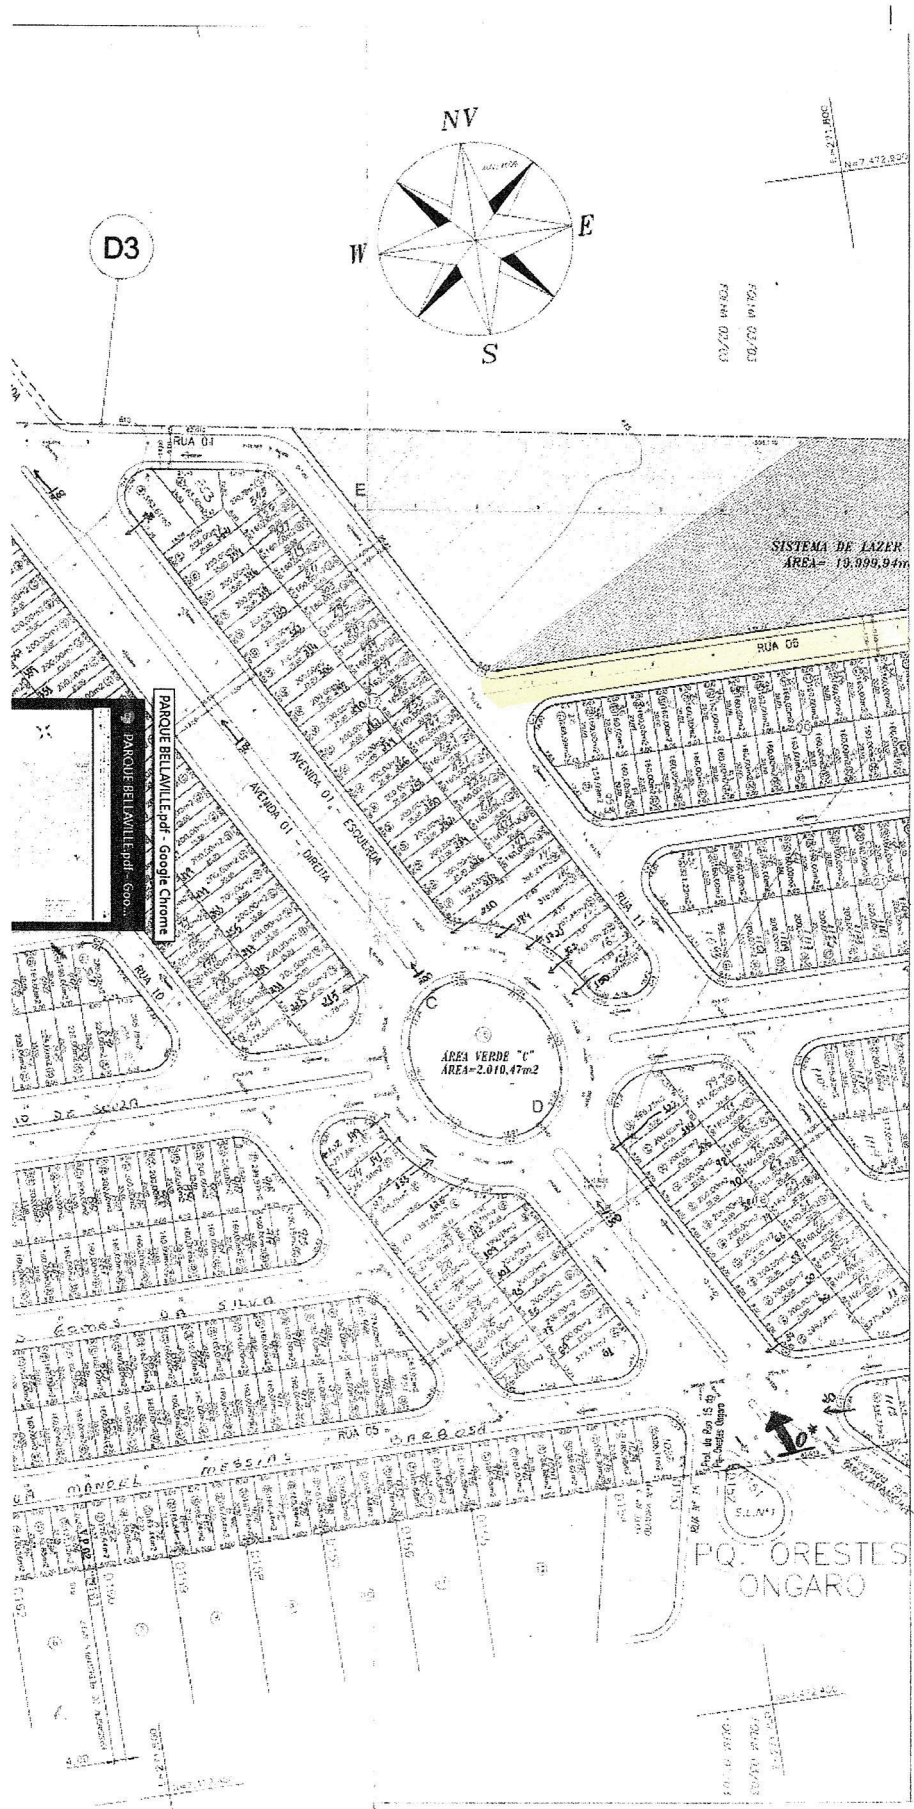

**PROJETO URBANISTICO** FL.02/03  
 PLANTA URBANISTICA E PERFS TRANSVERSAIS

OBJETIVO: LOTEAMENTO RESIDENCIAL  
 DENOMINACAO: PARQUE BELLAVILLE  
 PROPRIETARIO: FACEMMAR EMPREENDIMENTOS IMOBILIARIOS LTDA.  
 LOCAL: GLEBA A-1 - SÍTIO STO ANTONIO - BAIRRO SÃO JOÃO  
 HORTOLÂNDIA - COMARCA DE SUMARÉ-SP

/	Avenida Marcos Matiusi Cúrcio de Souza	Parque Bellaville	Av.1	L - 370
/	Avenida dos Sabiás	Parque Bellaville	Av.2	L - 340
-	Rua 01	Parque Bellaville	Av.3	L - 374
	Rua Maria Glória Bernardo	Parque Bellaville	1	
	Rua Oswaldo Maria de Oliveira	Parque Bellaville	2	L - 366
	Rua Maria José Cândido Gomes da Silva	Parque Bellaville	3	L - 366
	Rua Manoel Messias Barbosa	Parque Bellaville	4	L - 341
	Rua 06	Parque Bellaville	5	L - 341
	Rua Edmundo José Valdanha	Parque Bellaville	6	
	Rua Aloizo Pereira da Silva	Parque Bellaville	7	L - 372
	Rua dos Guarás	Parque Bellaville	8	L - 358
	Rua Jane Lee de Oliveira	Parque Bellaville	9	L - 375
	Rua Geni Maria da Conceição da Silva	Parque Bellaville	10	L - 370
	Rua Armando Mantovani	Parque Bellaville	11	L - 372
	Rua Rio Doce	Parque Bellaville	12	L - 372
	Rua Rio Javari	Parque Bellaville	13	L - 375
	Rua Ana da Silva	Parque Bellaville	14	L - 375
	Rua João Mendes da Silva	Parque Bellaville	15	L - 372
	Rua Rio Pindaré	Parque Bellaville	16	L - 370
	Rua Geraldo Simões	Parque Bellaville	17	L - 375
along	Prolongamento da Rua 15 do Pq.Orestes Ongaro	Parque Bellaville	18	L - 3730
			Prolong.15	